




Машинное отделение

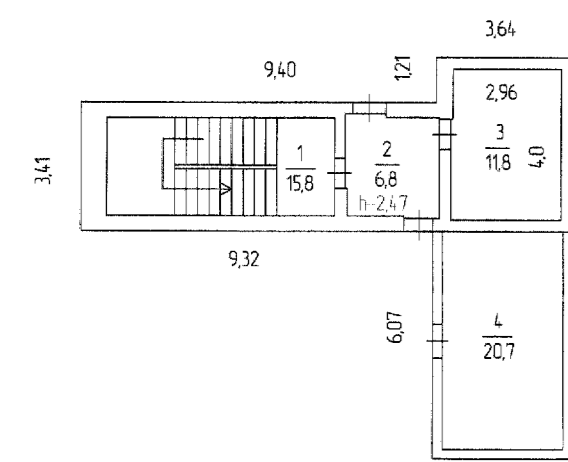

Машинное отделение

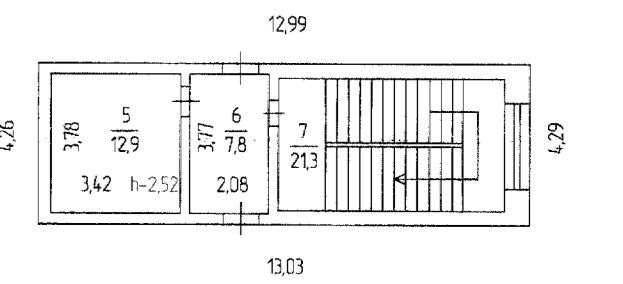

План 5 этажа

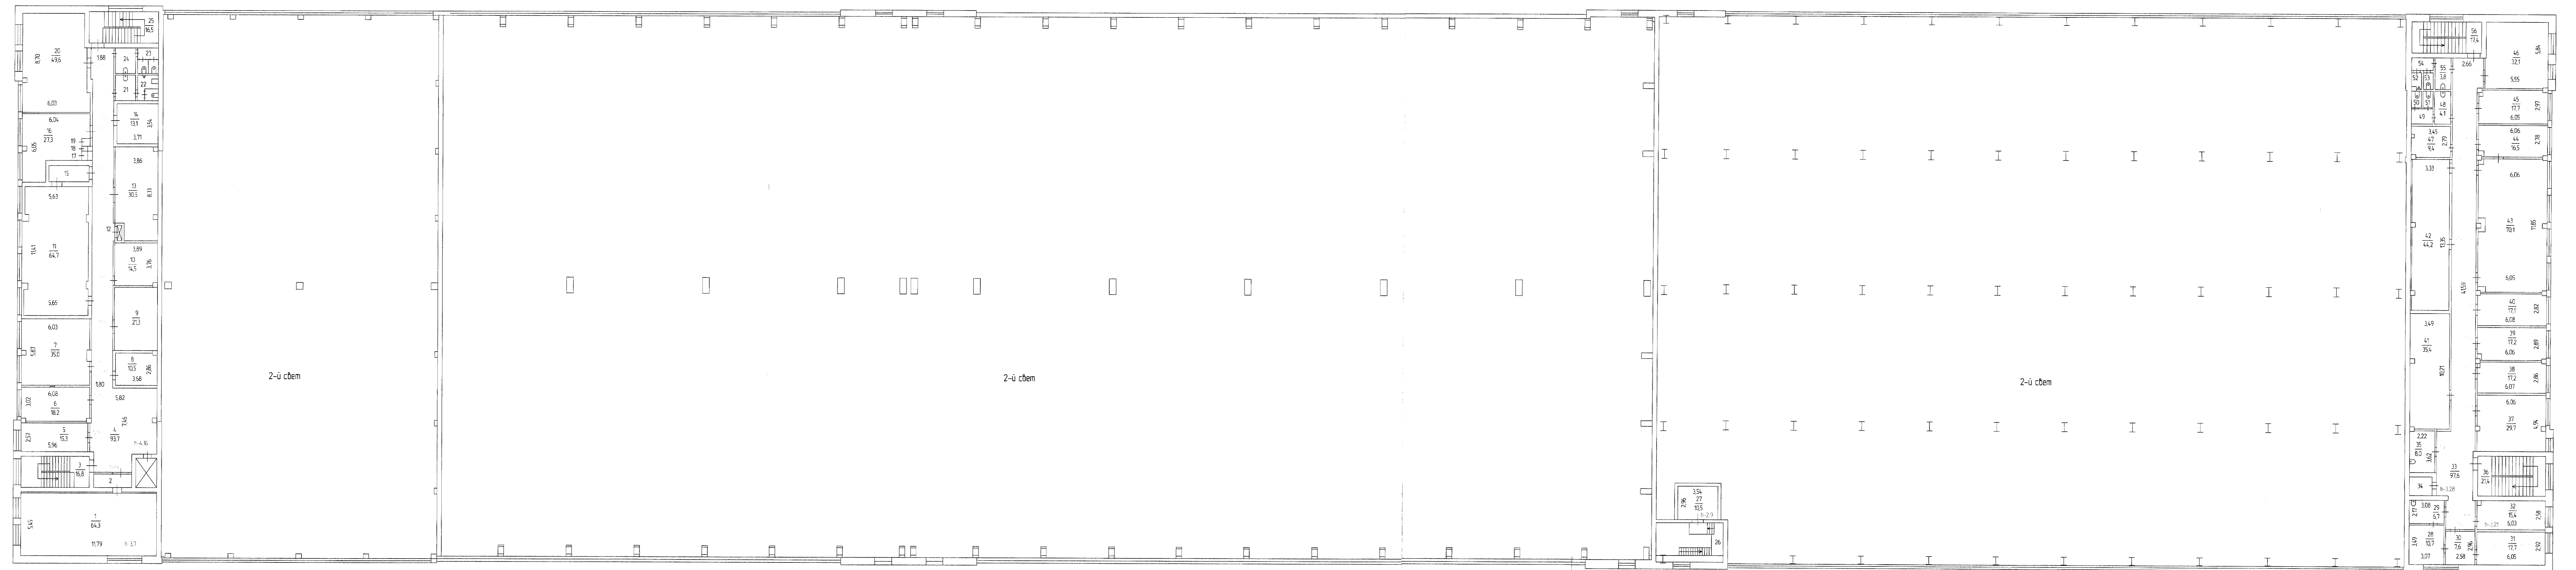

Поперечные размеры помещений МР, М12, М 31, М 4 (вспомогательный балок по наружной стене) не показаны.

Россия	ФГБУ "Ростехинформационный Арктический филиал Северодвинского отделения"	
Наименование объекта	Комплекс ЦТК Арктического шасси, блок 37	№ 055
Наименование чертежа	Централизованная вентиляция План 5 этажа	
Начальник	Мирнова Л.В.	Лист № 6
Чертил	Курицова Т.В.	Кол-во листов 6
Проверил	Савина Г.А.	Масштаб 1:200
Копировал	Вата	Дата 17.07.2007
		№ 0551

ЭКСПЛИКАЦИЯ
к поэтажному плану строения, расположенному в городе Северодвинске
по Архангельскому шоссе, дом 37

Дата записи и литеры по плану	Этажи	Номер помещения	Номер по плану	Назначение помещения	Площадь в квадратных метрах по внутреннему обмеру						Итого (по квартире, этажу, строению)	Высота помещения		
					Производственная									
					основная	вспом.	основ	вспом.	основ	вспом.				
A	5		54	коридор		2,2								
			55	умывальник		3,8								
			56	лестничная клетка		17,4								
				Итого по 5 этажу:	534,2	531,4					1065,6			
				Машинное отделение										
			1	лестничная клетка		15,8								
			2	коридор		6,8							2,47	
			3	машинное отделение лифта		11,8								
			4	помещение		20,7								
			5	машинное отделение лифта		12,9							2,52	
			6	коридор		7,8								
			7	лестничная клетка		21,3								
				Итого:		97,1					97,1			
				Всего по зданию:	13100,9	7061,4					20162,3			